
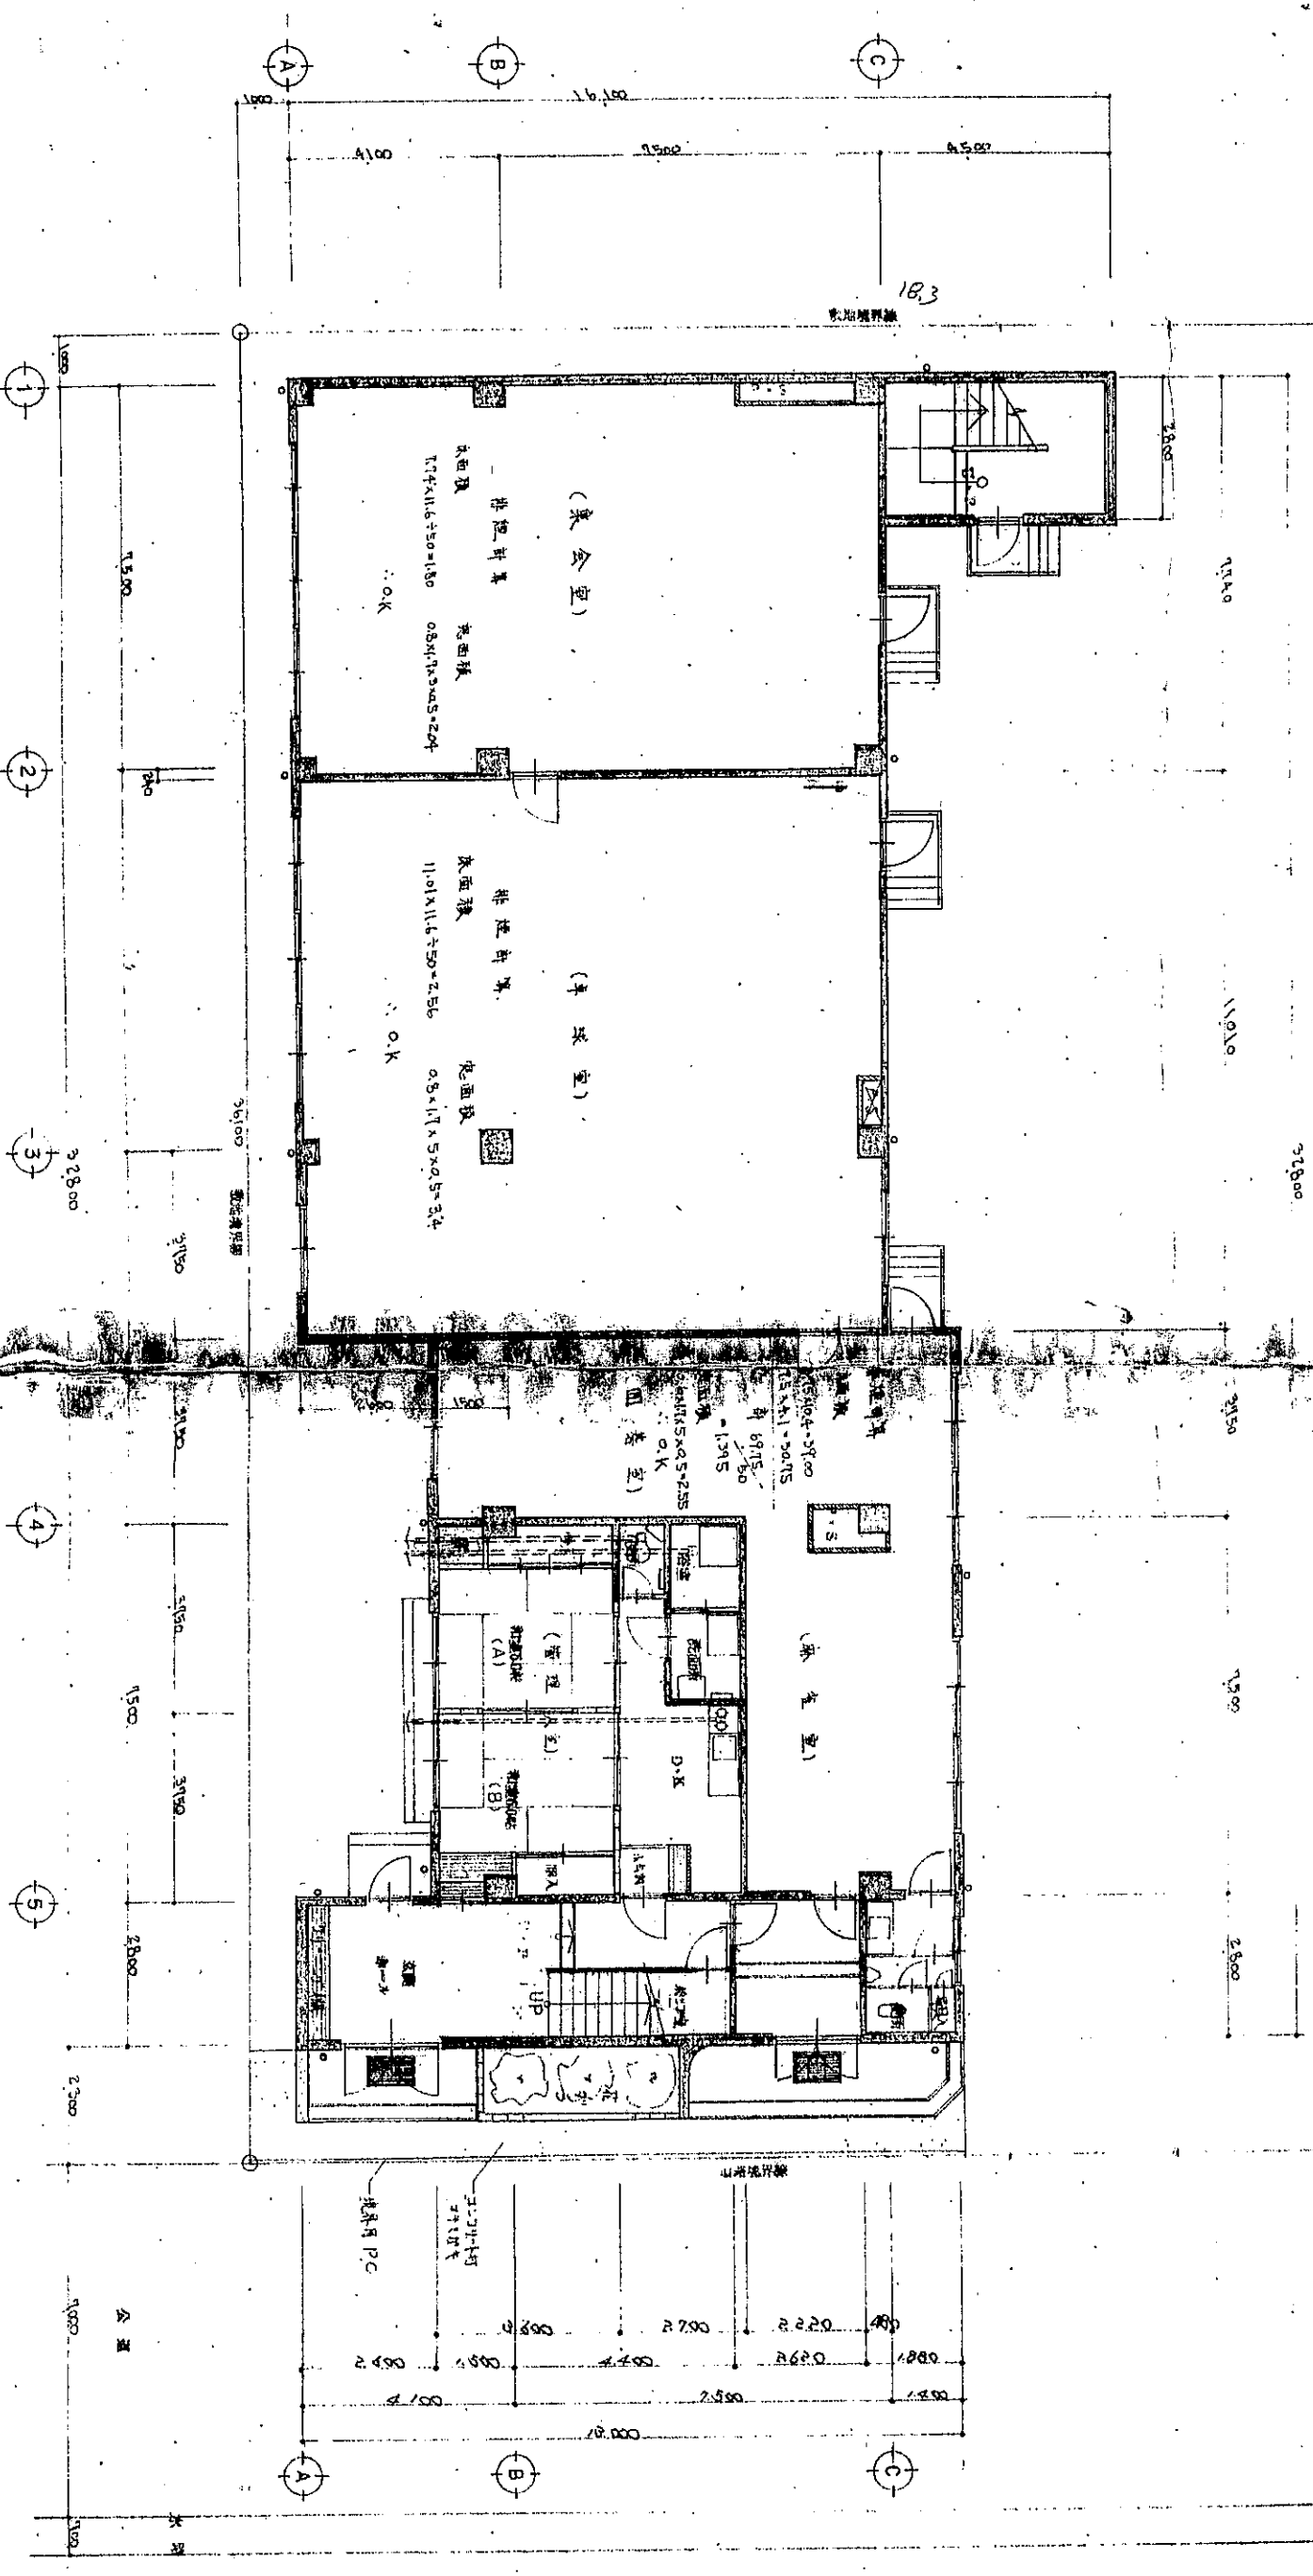


面積表	
敷地面積	3,220.00
建築面積	4,123.33
1F床面積	383.50
2F床面積	301.44
3F床面積	188.28
4F床面積	288.28
延面積	1,261.50

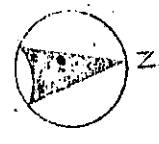

記

配置図・坪平面図 S1/100

CONST. NAME グラント・タワーズ男子体育館新築工事

SCALE S1/100 DATE * A B





DRAWING NAME 配置図・坪平面図

株式会社 中村工業

TEL 03-3251-1111

NO. 3

工事

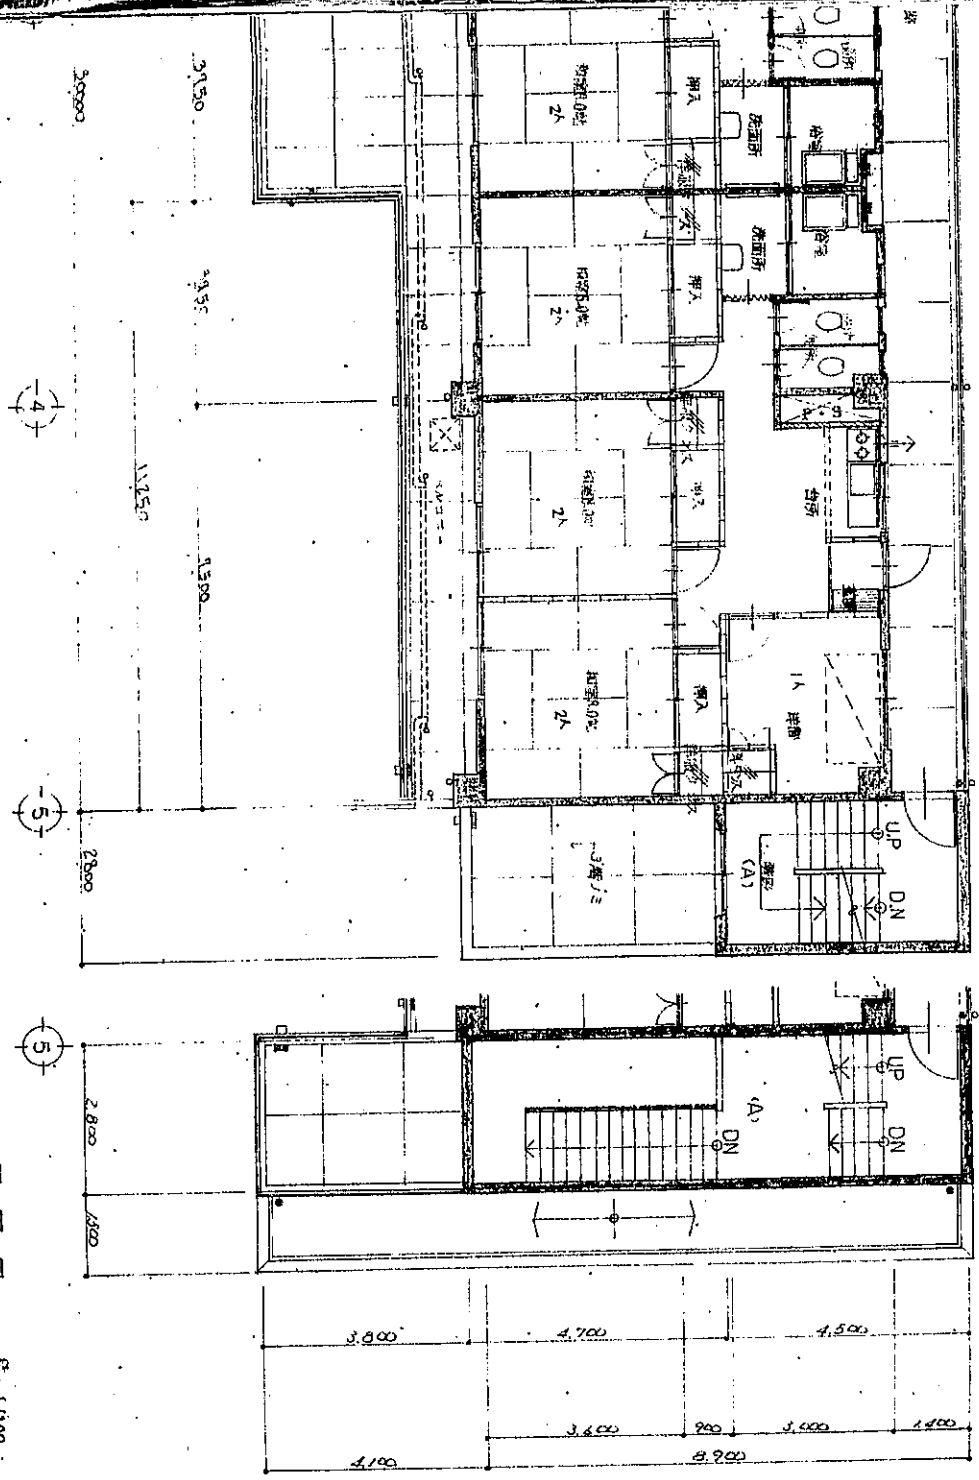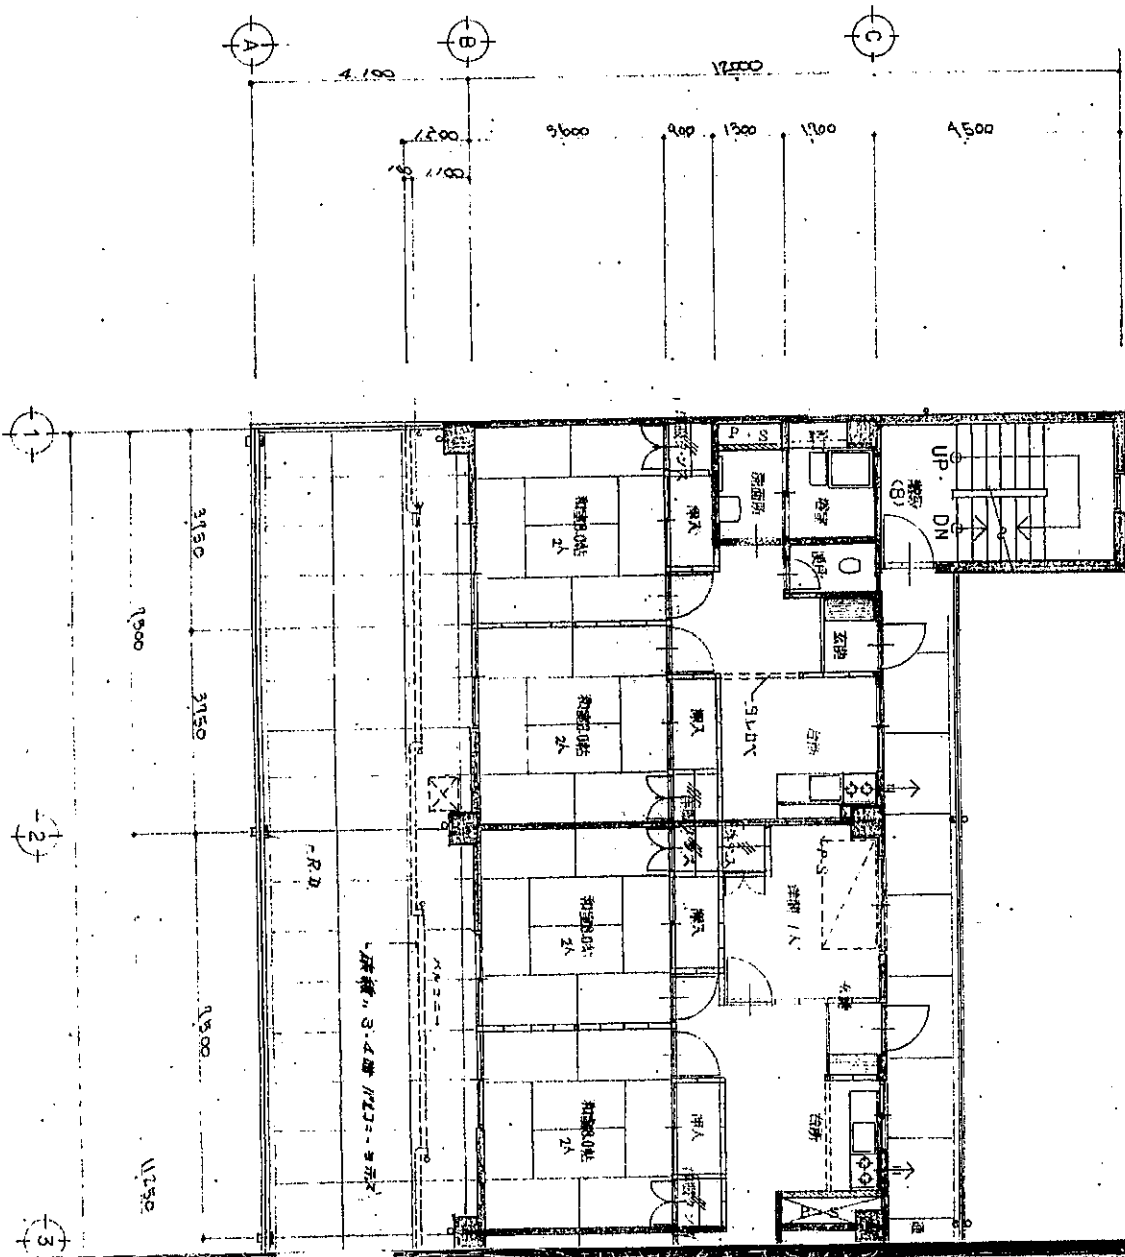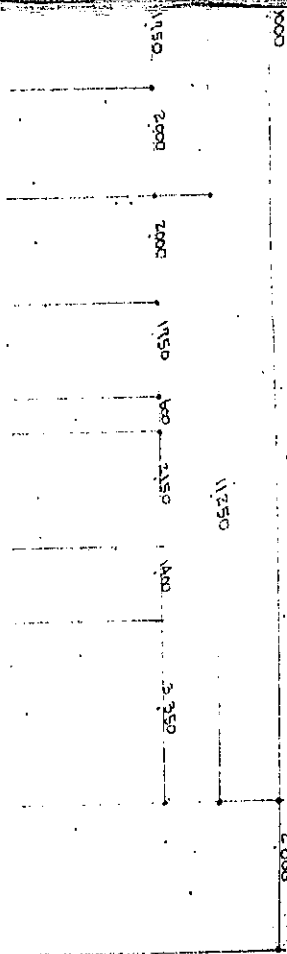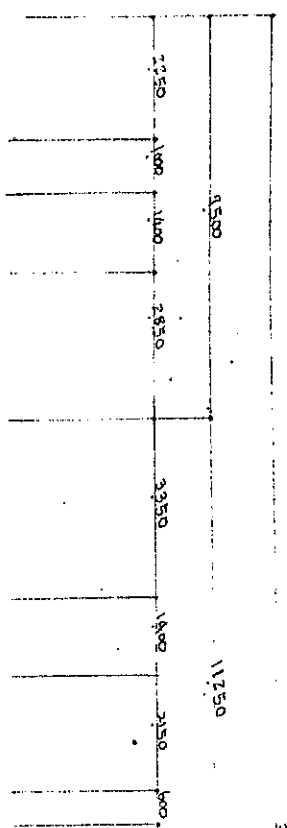


2F 平面図

3F 平面図

4F 平面図

5F 平面図

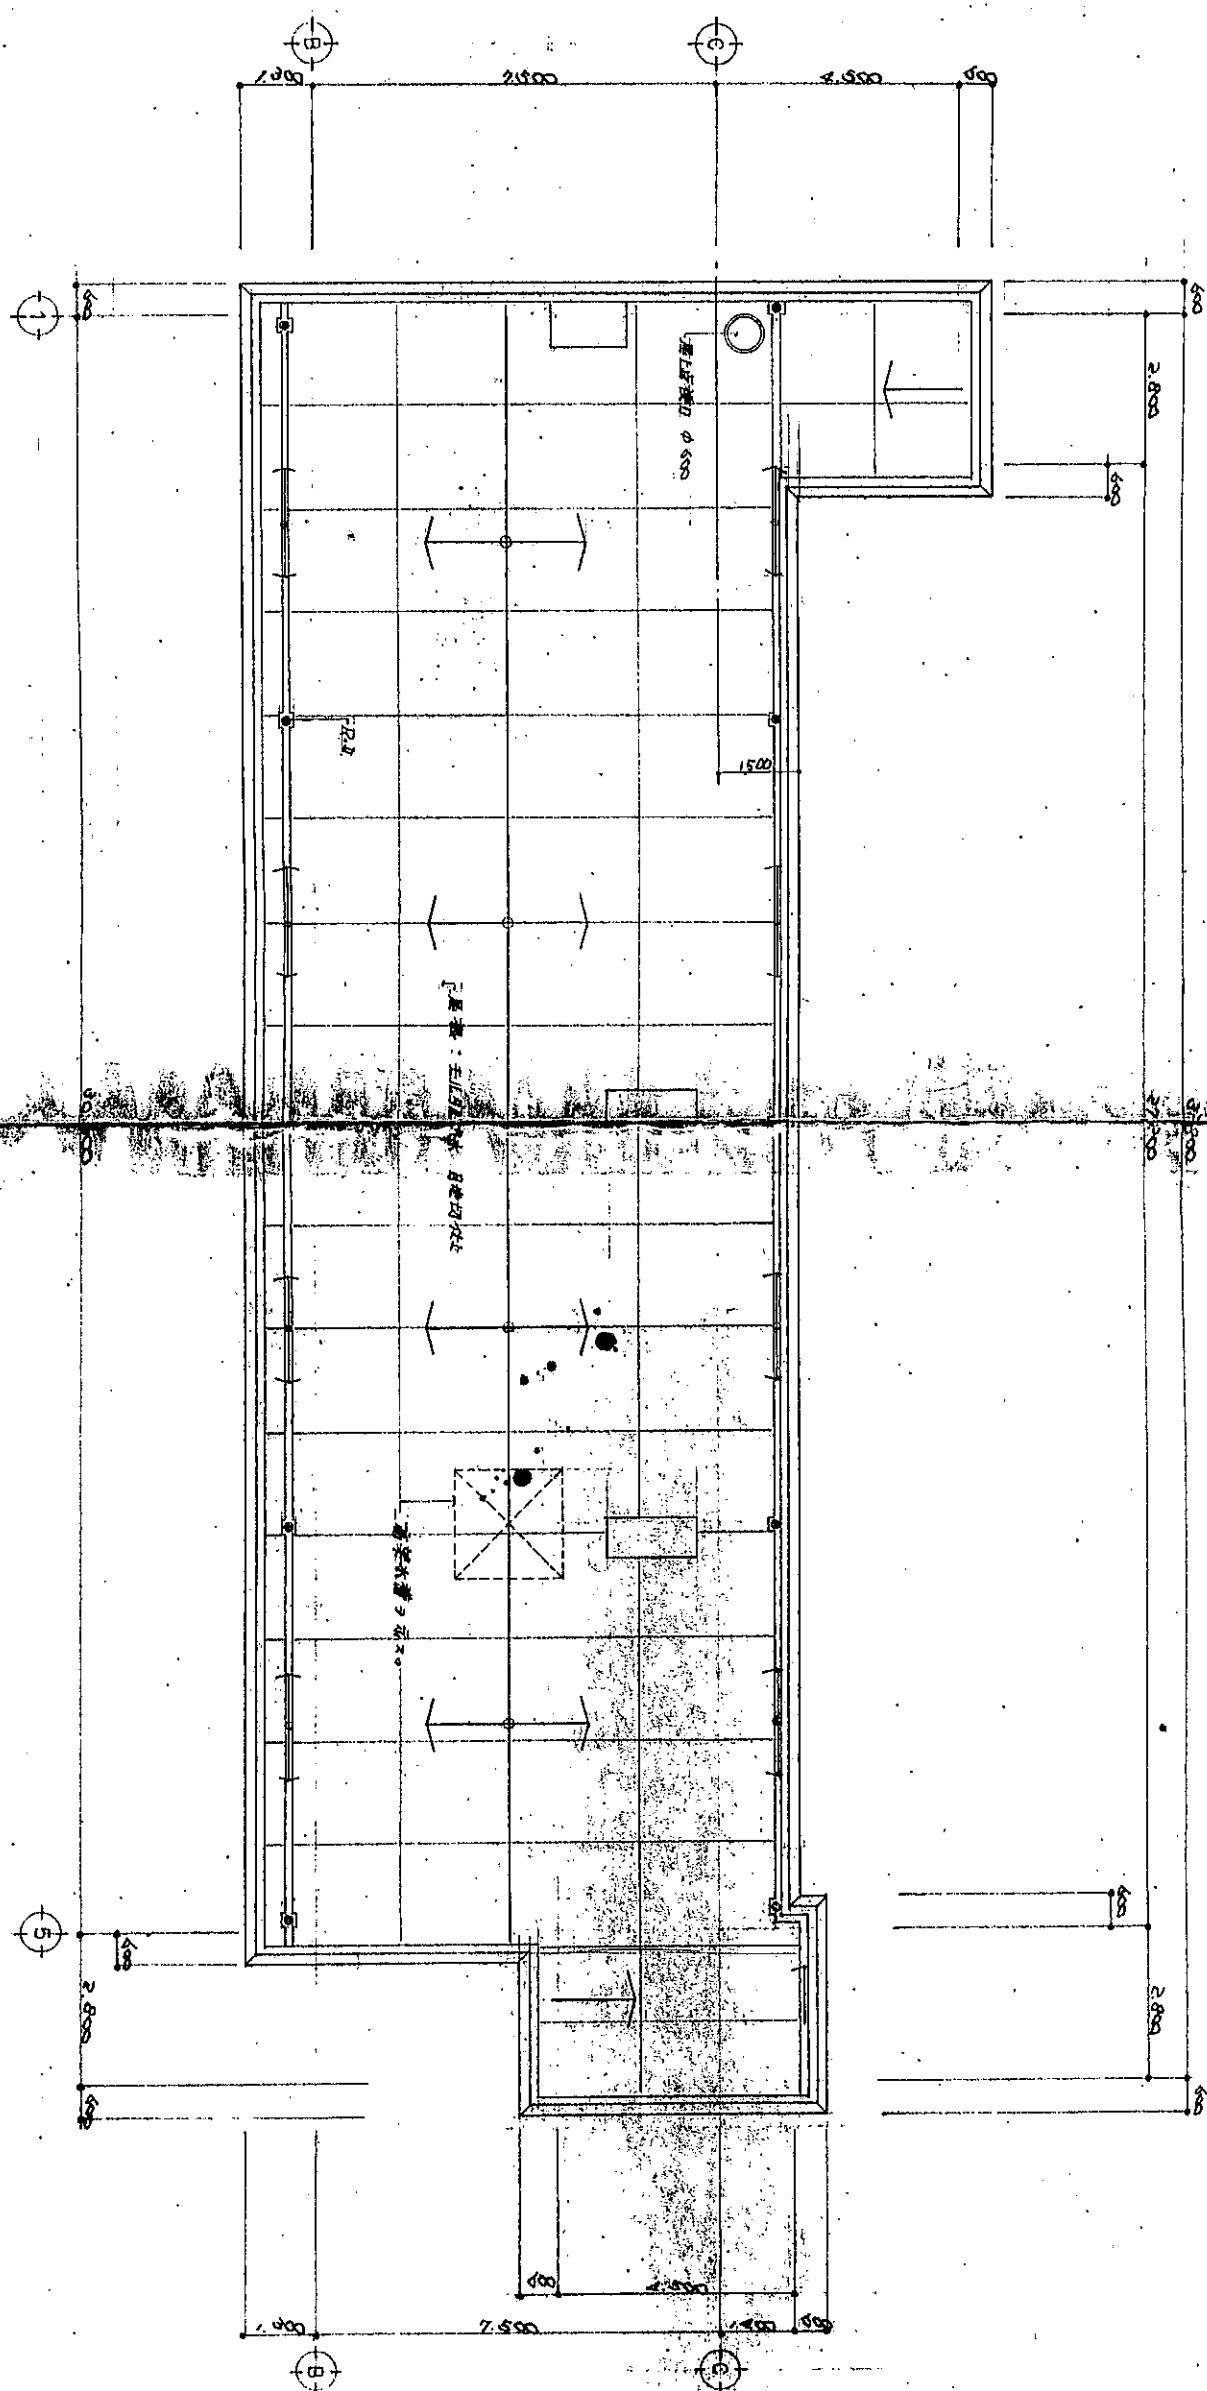

基礎平面図

S-1/100

中村工業


CONST. NAME 中村工業 工事

SCALE 3:1/100 DATE 11/11/10

DRAWING NAME 基礎平面図

中村工業 株式会社



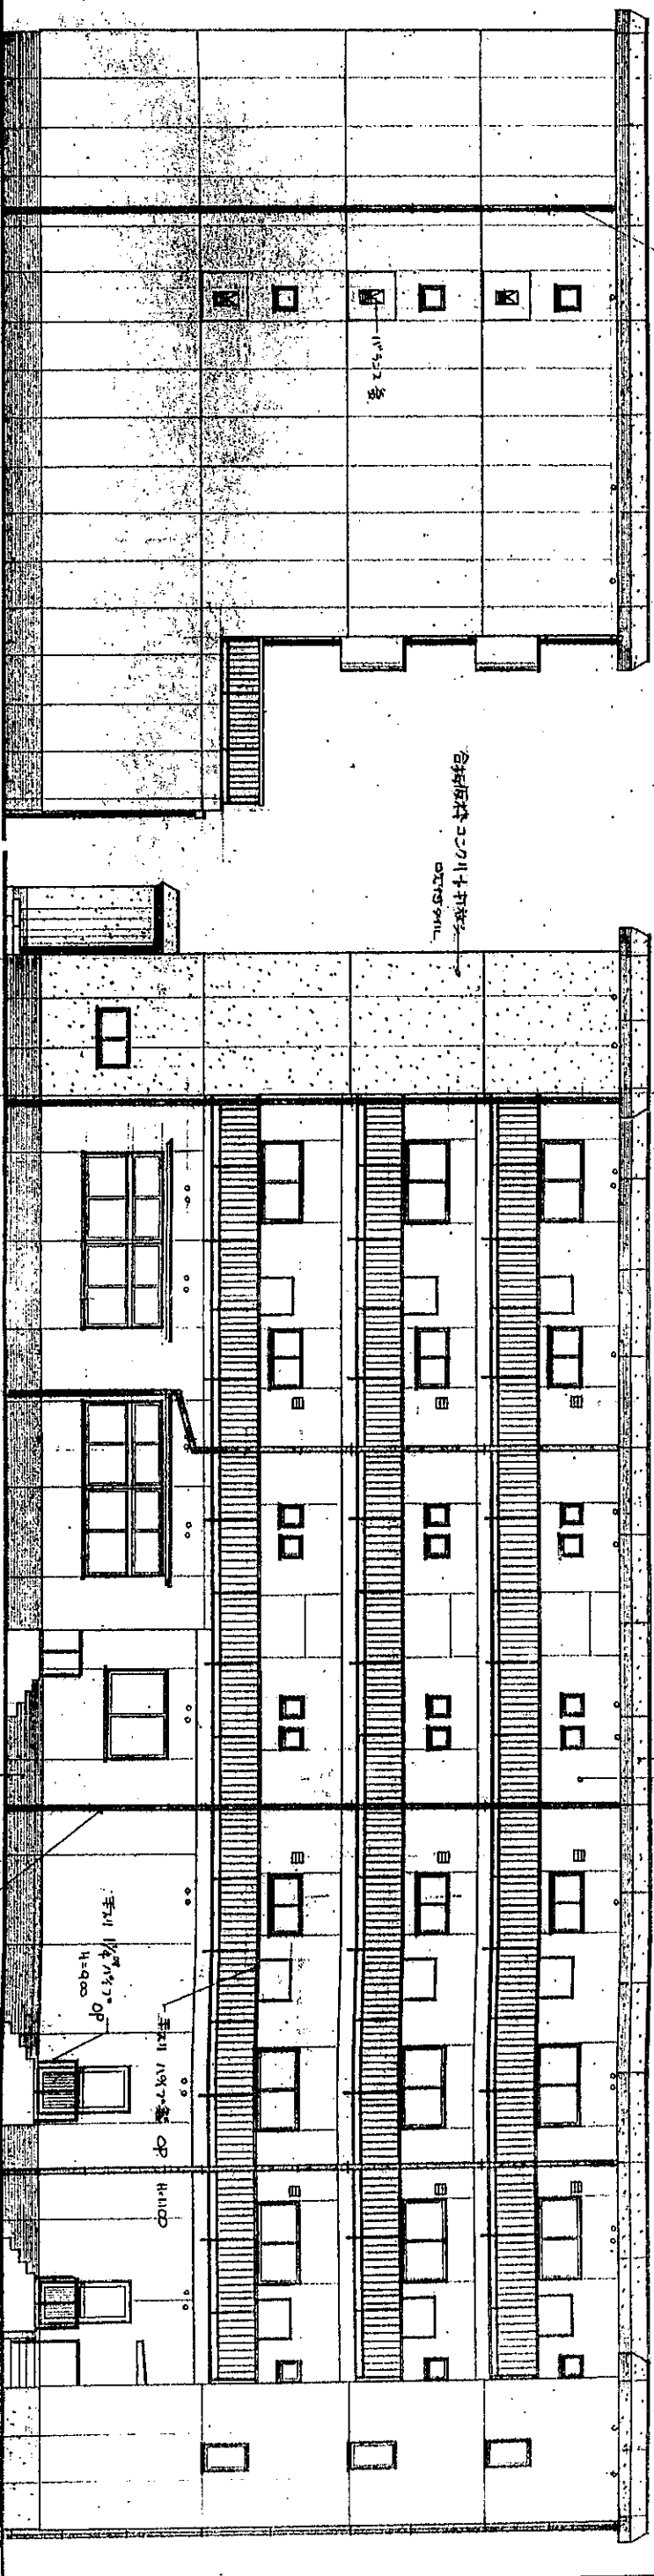

西立面図 S 1/100

北立面図 S 1/100

記

承認
51.6.14
印

年 月 日

CONST. NAME 株式会社 中村工業
SCALE 1/100
DATE 年 月 日

DRAWING NAME 立面図

工事


NO.

7


株式会社 中村工業

TEL (代) 78-8251



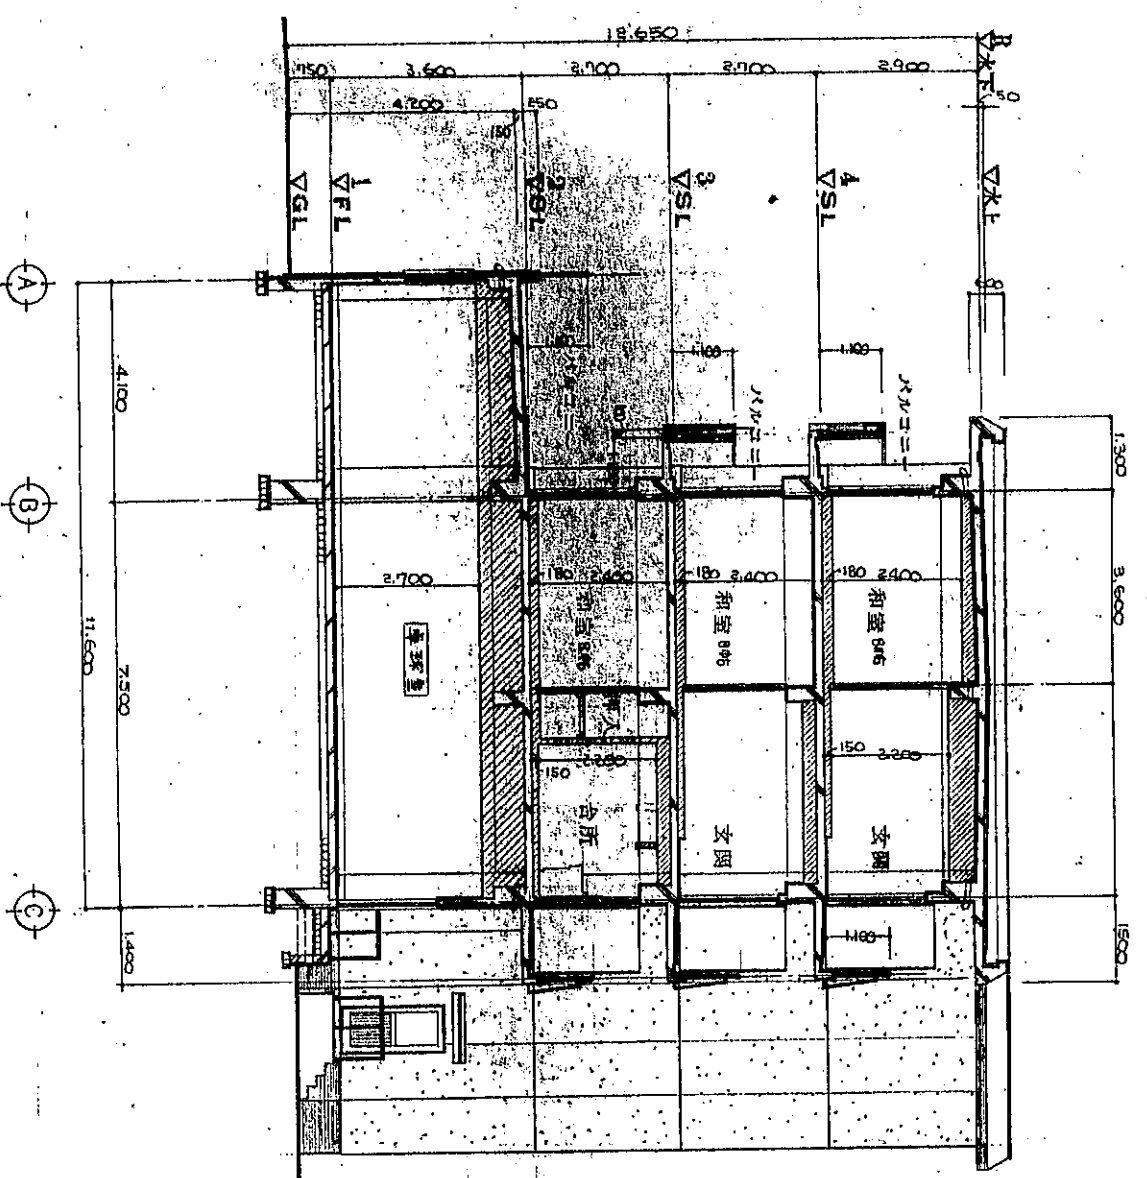

A 断面図 S 1/100

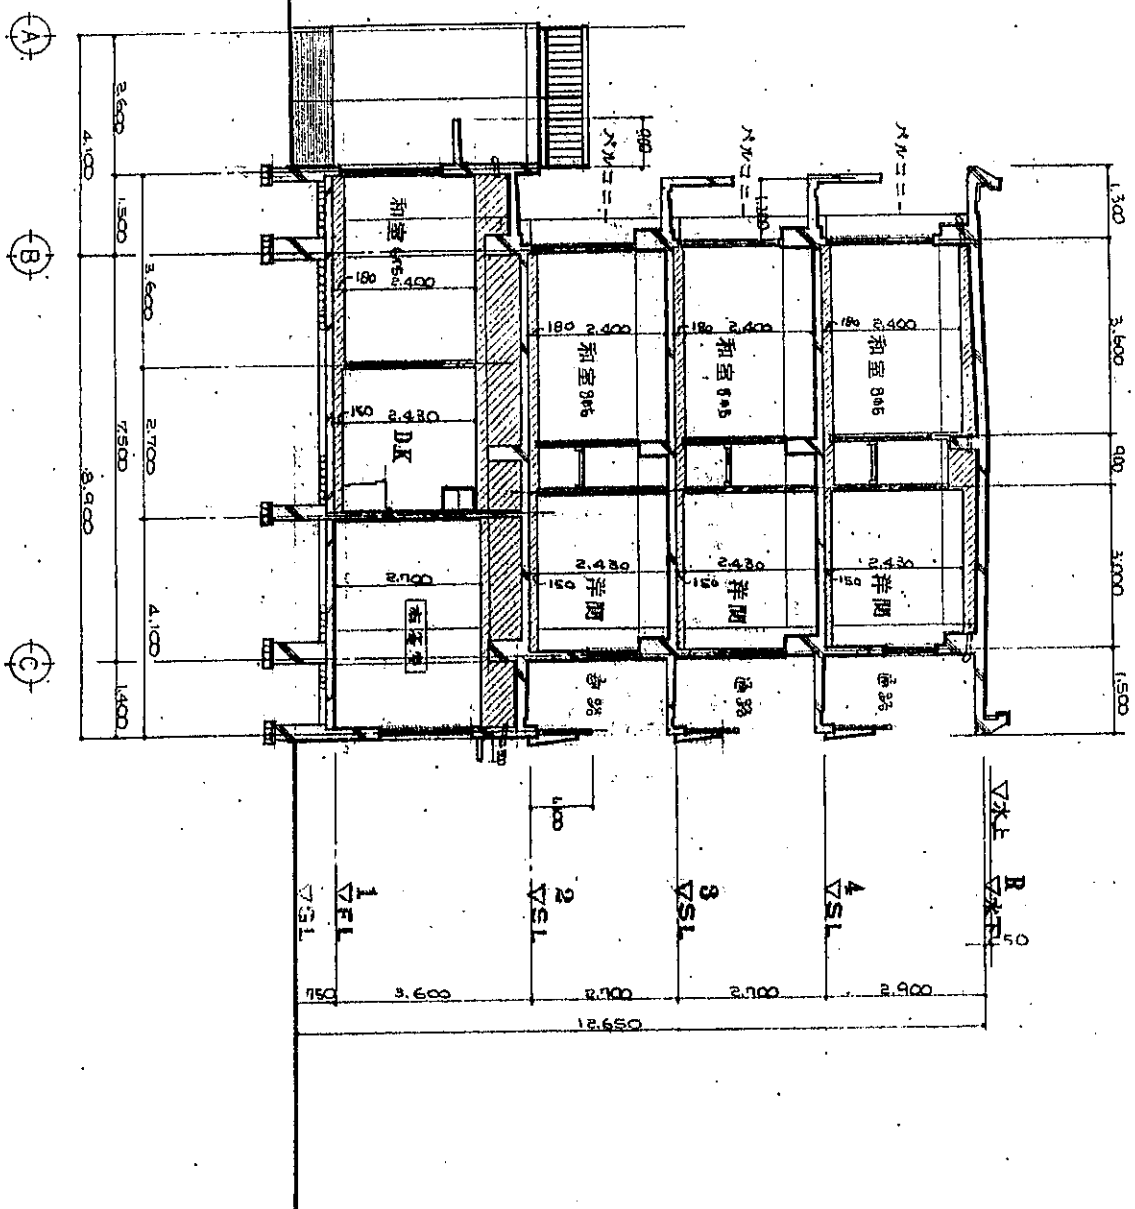

B 断面図 S 1/100

本 図



CONST. NAME 株式会社 中村工業
SCALE 1/100 DATE * A B
DRAWING NAME 断面図
NO. 8

株式会社 中村工業 TEL 011-78-3251

